

## Ansökan om stöd

### 1.1 Allmänna uppgifter

Namn: Satsning på tillverkning av Skogens Högeffektiva Biokol

Ansökansid: 823636

Ärendeid: 20378109

Erbjudande: Medelstora investeringar stödbelopp max 3 miljoner kronor

Sista ansökningsdag: 2049-12-31

Ansvarig organisation: Region Gävleborg

### 1.2 Stödsökande

Namn: Skogens Kol AB

Org.Nr: 556285-9149

STATIONSGATAN 31

823 30 KILAFORS

Sverige

### Arbetsställe

Namn:

Arb.ställenr.: 25415530

Postadress:

Besöksadress:

STATIONSGATAN 31

STATIONSGATAN

31

823 30 KILAFORS

823 30 KILAFORS

### 1.3 Ansökansuppgifter

#### Rubrik på din ansökan

Satsning på tillverkning av Skogens Högeffektiva Biokol

#### Vilken bransch ska du investera inom?

46810 / Partihandel med bränslen

#### Vad ska du investera i?

Vi ska investera i en lokal och maskiner för förädling, packning, blandning, distribution och lagerhållning av träkol och vår nya produkt Skogens Högeffektiva biokol, främst riktad mot slutkonsument och används för jordförbättring (och indirekt koldioxidsänkor) i våra hem. Genom investeringen tar vårt företag ett stort utvecklingssteg där vi kommer förädla en egen produkt. Vi kommer börja med Sverige som geografisk marknad för biokol produkten men ser inga hinder att detta i framtiden kan växa utanför Sveriges gränser. Inom fem år tror vi att merparten av alla som odlar i Sverige använder vår produkt för jordförbättring. Genom investeringen får vi möjlighet att expandera och styra om verksamheten. Satsning kommer bidra till att vi kan automatisera vår produktionsprocess.

#### I vilken kommun ska investeringen göras? Valda kommuner

Bollnäs

#### Under vilken tidsperiod kommer investeringen att pågå?

2026-03-01

#### Till och med

2027-09-01

#### Hur många kommer företaget att anställa som en följd av investeringen?

#### Kvinnor

0.5

#### Män

0.5

**Kommentar**

Vi kommer till viss del klara av en expansion med befintlig bemanning. På kort sikt tror vi dock att det kan behövas ytterligare en anställd. På lång sikt och om satsningen slår väl ut kommer den bidra till att skapa fler arbetstillfällen.

**Är era underleverantörer hållbara?**

Ja

**Kommentar**

Eftersom vi är ett litet företag är vi relativt begränsade i hur mycket vi kan säkerställa att underleverantörerna är hållbara. Men vi arbetar mycket med spontan besök hos våra leverantörer. Vi följer FSC (Forest Stewardship Council) som är ett globalt certifieringssystem för hållbart skogsbruk, som säkerställer att skogsprodukter kommer från skogar som sköts miljömässigt, socialt och ekonomiskt ansvarsfullt. Vi följer även EU förordningen REACH i så stor utsträckning som möjligt.

**Vilka är företagets konkurrenser och var finns de?**

Inom vår produkt träkol finns en ganska tuff konkurrens från framförallt baltländerna. Konkurrensen från dessa har blivit tuffare då de blir allt bättre på direktförsäljning i Sverige. När det gäller vår nya produkt som denna investeringssatsning till största delen fokuserar på har vi ingen egentlig konkurrens. Genom vårt breda kontaktnät bland föreningar och vårt stora bas av kunder redan idag kan vi effektivt nå ut med vår produkt till konsumenter.

**Finns nödvändiga tillstånd för investeringen?**

Ja, ange vilka.

**Kommentar**

Vi har bygglov som inte har vunnit laga kraft än.

**Beskriv kort företagets verksamhet**

Farfar köpte Skogens Kol från Hanebo kommunen 1962 och började verksamheten. Då gick vi från statligt träkol till träindustrin och bytte inriktning till att börja försäljning av grillkol. Vi sålde sen företaget på 80-talet och startade istället Hälsinge kol och trä. När vårt gamla företag Skogens kol gick i konkurs så köptes varumärket tillbaka. Nu drivs företaget sedan tio år tillbaka av tredje generationen. Vi har varit en mellanhand där vi importerar kol för försäljning ut till kund. Försäljningen sker via vår hemsida samt en stort kontaktnät av föreningar. Kunder som t ex ICA, Dollarstore mfl. Men vi ser utvecklingen att allt mer av vår försäljning sker till mindre kunder. Nu har vi utvecklat ett ny produkt som breddar vår verksamhet. Produkten är Skogens Högeffektiva Biokol som är en jordförbättringsprodukt som ökar jordens förmåga att hålla vatten och näring samt blir en koldioxidsänka. Mer information om produkten finner ni här:

<https://www.grillkol.se/collections/biokol/biokol>

"Vi lever på ett sätt som hotar vår jord. Klimatförändringarna är en direkt effekt av våra egna utsläpp. Med skogens biokol kan vi tillsammans binda ner koldioxid i marken och samtidigt skapa extremt bra förutsättningar för att bli självförsörjande av vårt egna grönsaksbehov"

Mer om vårt företag, våra produkter mm finns på vår hemsida [www.grillkol.se](http://www.grillkol.se)

**Har ditt företag miljömål?**

Ja

**Kommentar**

Vi har en miljöpolicy som vi följer. Framförallt i kontakter med leverantörer. En del av vårt miljöarbete är t ex att ställa om delar av vår verksamhet till förädling av Högeffektiv Biokol.

**Har ditt företags verksamhet bedrivits tidigare under ett annat organisationsnummer?**

Nej

**Kommentar****Vilka villkor har företaget för de anställda?**

Vi har andra jämförbara villkor

**Kommentar**

Vi är ett litet företag med få anställda. Vi har idag inga kollektivavtal med arbetar med jämförbara villkor för våra anställda.

**Har ditt företag personalmål?**

Ja

**Kommentar**

Vid nyanställning anställer vi om möjligt människor med lokal förankring för att fortsätta behålla företagskulturen och den lokala stoltheten. Vi heter Skogens kol Kilafors 1876. Vi arbetar med ökad ledighet för personalen för att främja deras hälsa och låta dem alstra energi. Vi genomför kontinuerligt insatser och aktiviteter för att att minskad frånvaro och ökad trivsel bland vår personal.

**Varför bedriver ni verksamhet just här, på den här orten?**

Vår verksamhet har funnits på orten sedan 1876 och vi är och har alltid varit starkt förknippade med orten Kilafors. Vi har det till och med i vårt företagsnamn. Att flytta är inte aktuellt då vi skulle tappa vårt företags dna. Därför finns vi och kommer alltid finnas i Kilafors, Bollnäs, Hälsingland.

**Vilka av de globala målen i Agenda 2030 förväntas er verksamhet bidra till?**

8. Anständiga arbetsvillkor och ekonomisk tillväxt, 13. Bekämpa klimatförändringarna

**Hur bidrar ni till anständiga arbetsvillkor och ekonomisk tillväxt?**

Genom investeringen skapas arbetstillfällen, utveckling och ekonomisk tillväxt.

**Hur bidrar ni till att bekämpa klimatförändringarna?**

Vår produkt som denna investering till största del handlar om är en klimatpositiv produkt. Den binder koldioxid under en lång tid, vilket bidrar till att minska växthuseffekten.

**Ska du köpa från närstående företag eller säljare med anknytning till företaget?**

Nej

**Kommentar**

**Har företaget något utestående återbetalningskrav på tidigare beviljat stöd?**

Nej

**Kommentar**

**Varför behövs finansiellt stöd för denna investering?**

Vårt företag drabbades för ett år sedan av en tragedi som över en natt satte hela vår verksamhet i gungning. Efter det har vi sakta påbörjat återuppbyggnaden. Denna satsning att börja industriell vidareförädling av biokol är ett stort steg att ta i vårt lilla företags verksamhet. Vi har idag inte förutsättningar att genomföra denna satsning utan extern hjälp. Eftersom satsningen behövs göras i den omfattning som finns med i ansökan så är vi i behov av stöd från Region Gävleborg för att denna satsning ska lyckas.

**Har ditt företag beviljats så kallat försumbart stöd (även kallat de minimis) under innevarande beskattningsår eller under de två föregående beskattningsåren?**

Nej

**Ingår köp av begagnad utrustning?**

Nej

**Kommentar**

**Avser företaget att finansiera investeringen genom finansiell leasing?**

Nej

## Kommentar

Ska företaget investera i en byggnad ni hyr?

Nej

## Kommentar

### Hur ser företagets ägarförhållanden ut?

Ägare	Organisationsnummer/Personnummer	Ägarandel
appertiff	5566979521	100
AB		

### Kontaktlista

Namn	Roll	Telefon	Mobiltelefon	E-postadress
Andreas Wengelin	VD	0730415810	0730415810	andreas@grillkol.se

### 1.4 Kontaktpersoner

Namn:	Andreas Wengelin
Organisation:	
Telefonnummer:	0730415810
Mobiltelefonnummer:	0730415810
E-postadress:	andreas@grillkol.se
Roll:	VD

## 1.5 Budget Kostnader


[illegible]

## Finansiering

Finansiär	Total
Banklån: Lån	900 000
Egna medel: Egen insats	1 586 500
<b>Summa medfinansiering</b>	<b>2 486 500</b>


## 1.6 Dokument

Filnamn:	Biokol-SkogensKolAB-Offert2026-01.pdf
Beskrivning:	
Uppladdningsdatum:	2026-01-22
Filnamn:	Kontrakt-hall-Borga-002-505596.pdf
Beskrivning:	
Uppladdningsdatum:	2026-01-22
Filnamn:	Ritning-hall-Borga-002-505596.pdf
Beskrivning:	
Uppladdningsdatum:	2026-01-22
Filnamn:	Bygg-Offert-packhall SkogensKolAB.pdf
Beskrivning:	
Uppladdningsdatum:	2026-01-22
Filnamn:	Originalansökan
Beskrivning:	Inkommen originalansökan - Maskinläsbart format
Uppladdningsdatum:	2026-01-22
Filnamn:	Signeringsinformation
Beskrivning:	Ansökan
Uppladdningsdatum:	2026-01-22

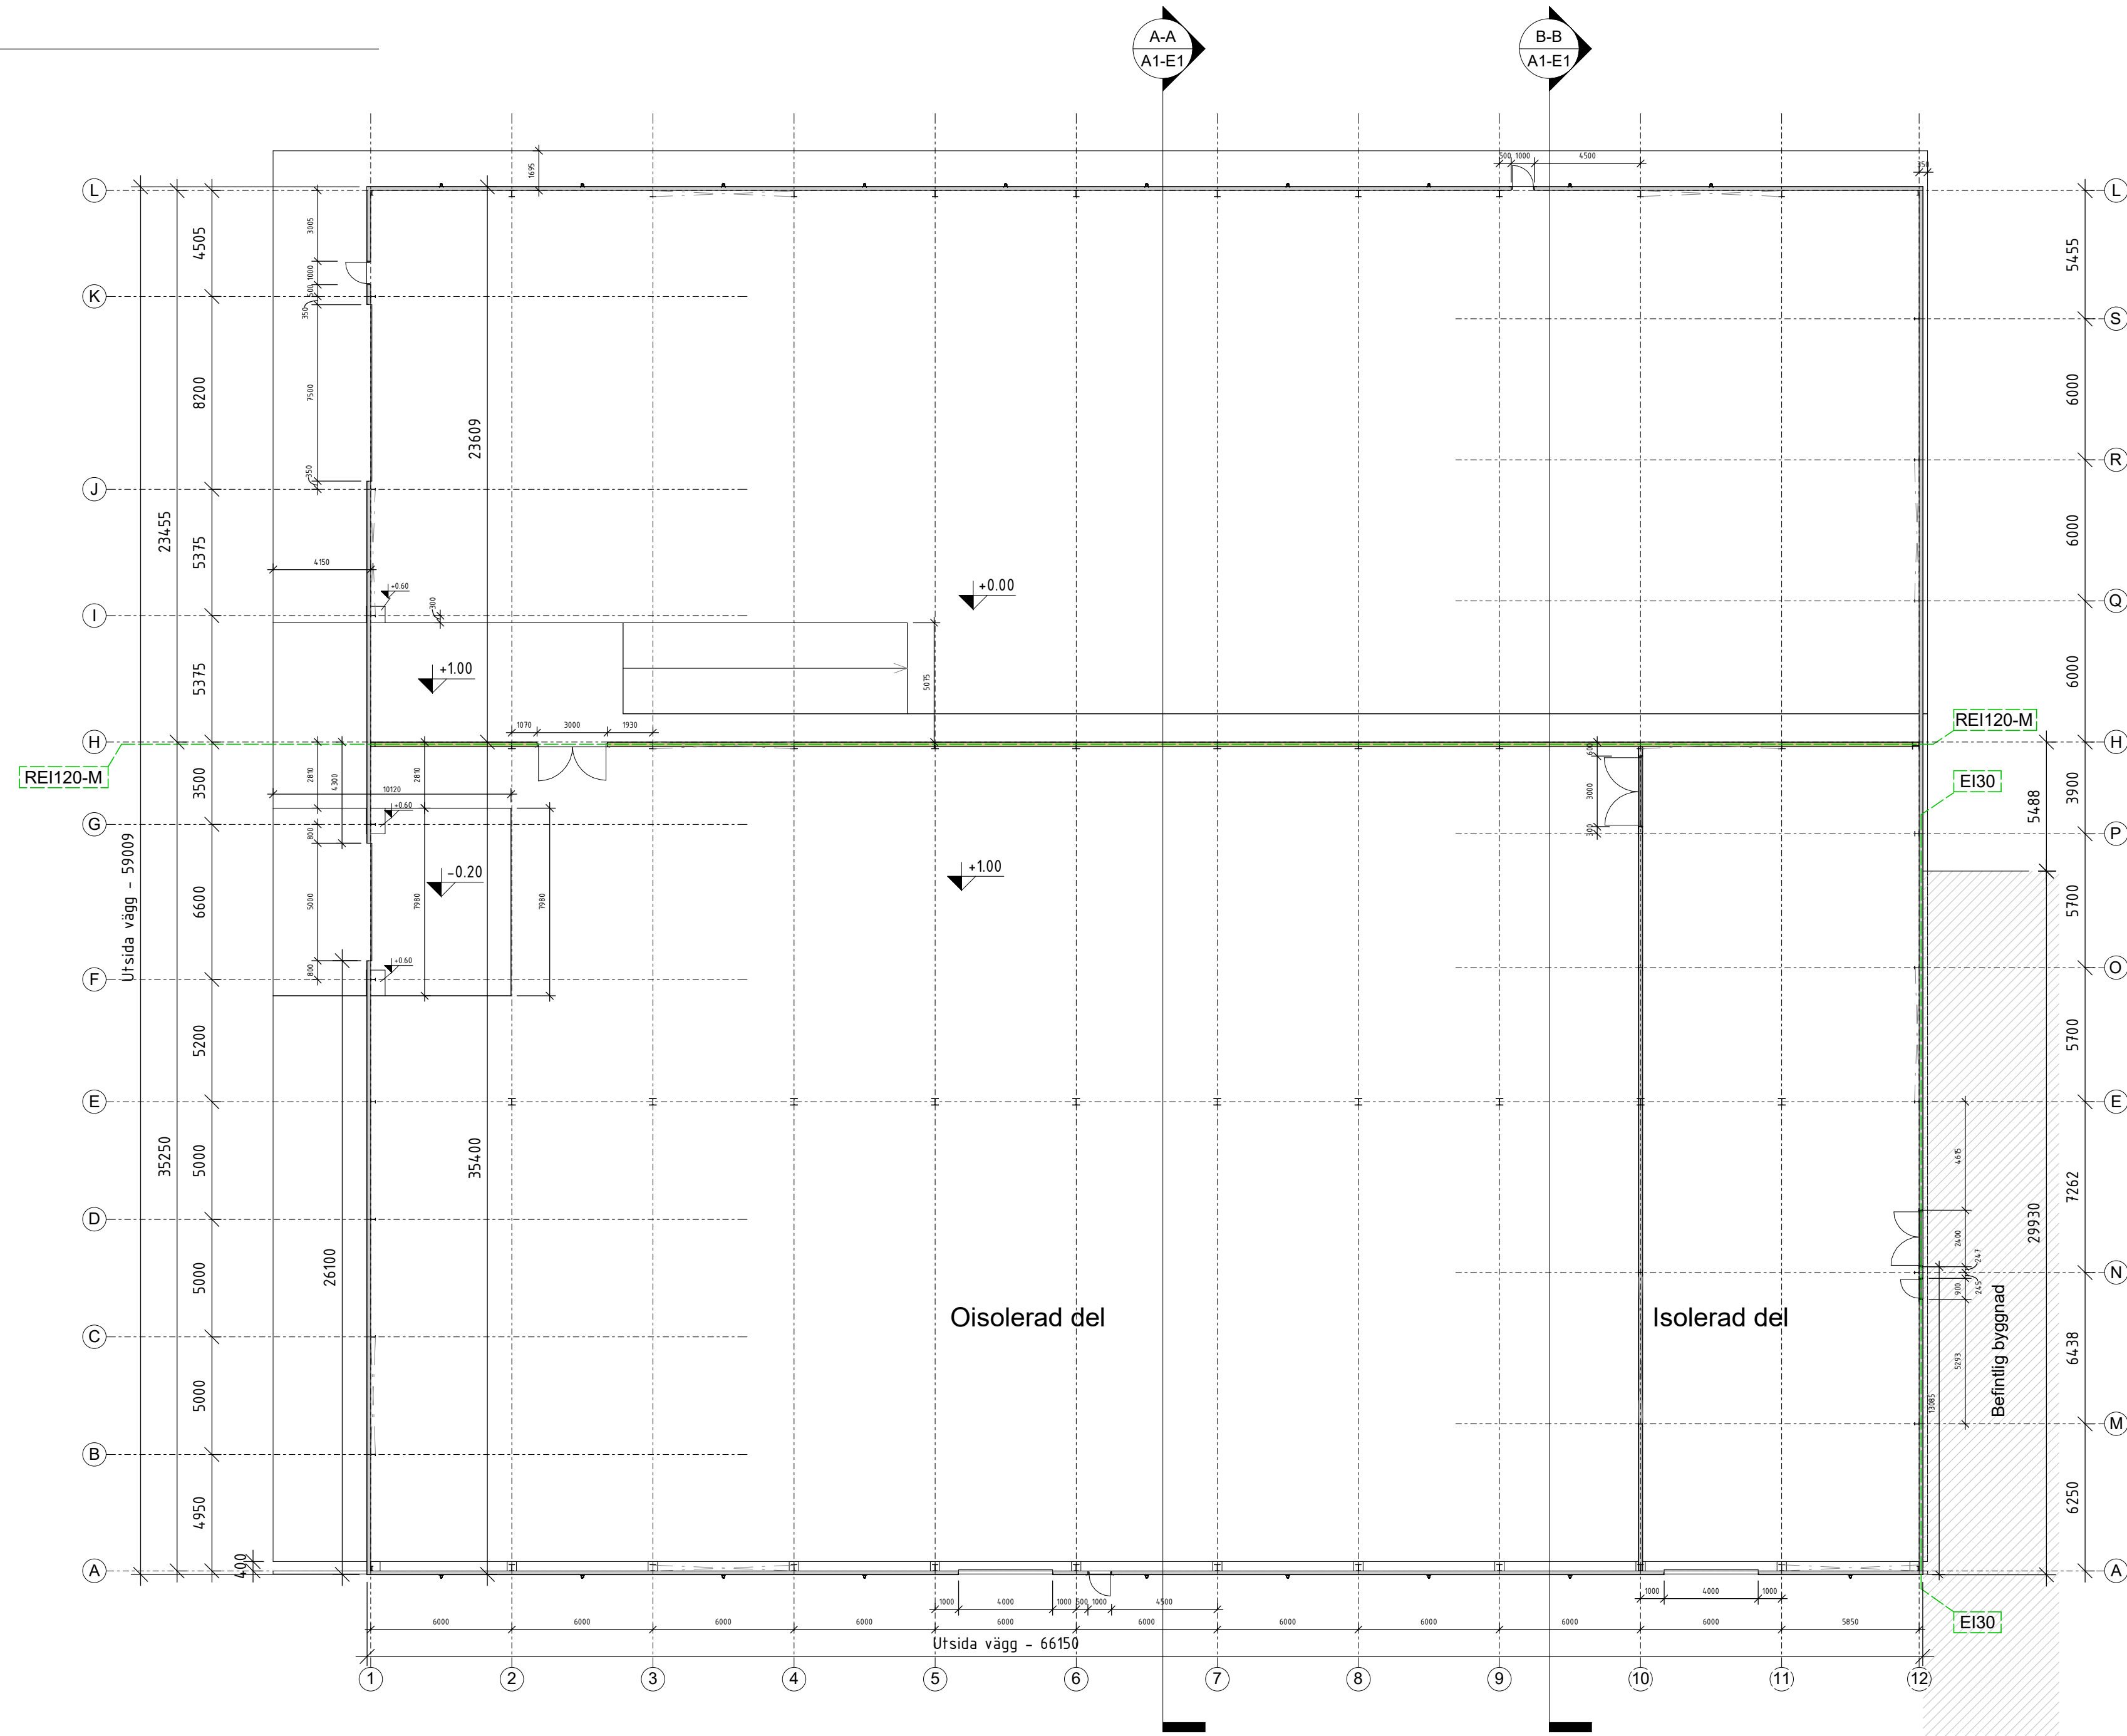

2  
A1-E1


A-A  
1 : 200

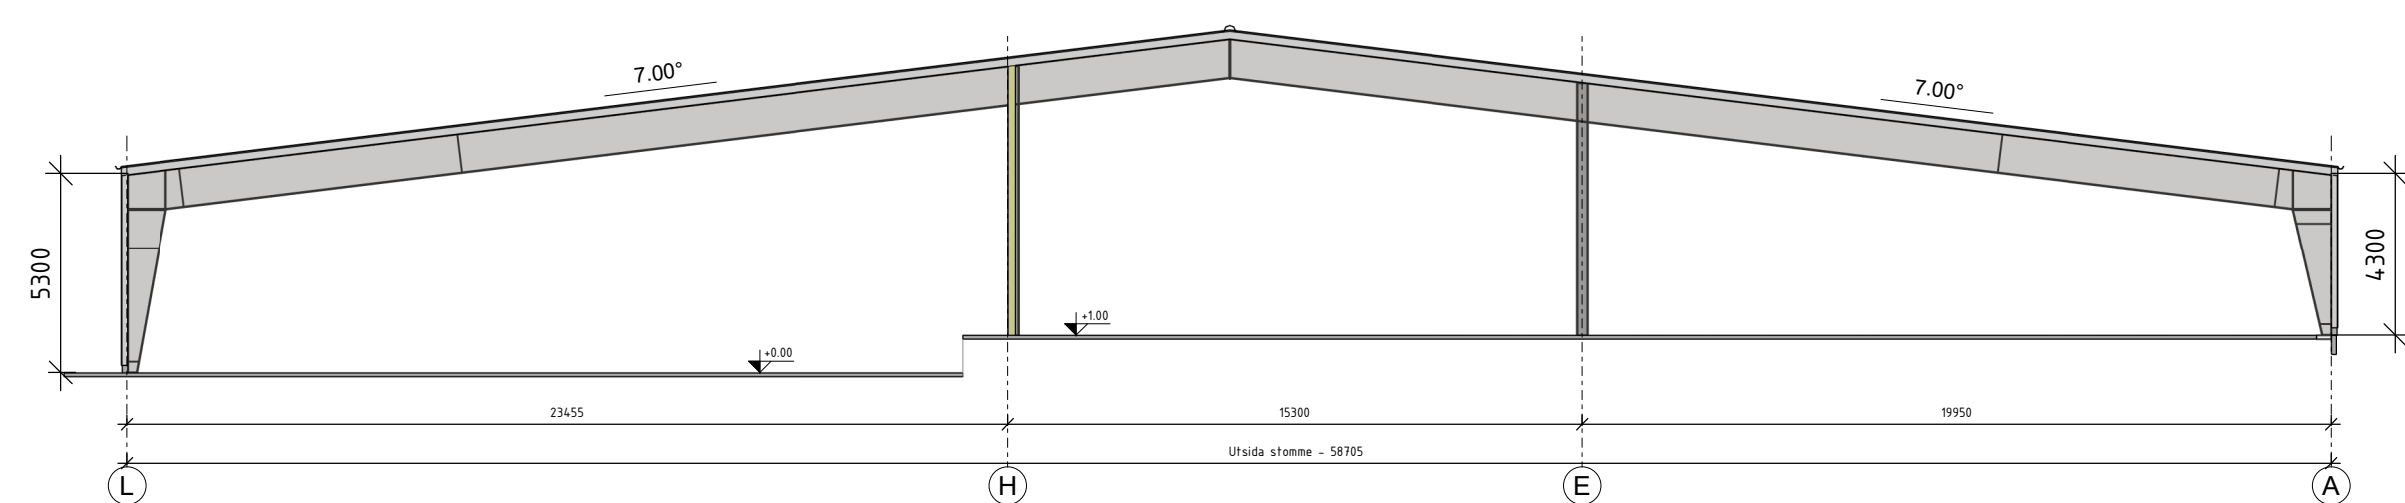

3  
A1-E1

**B-B**

1 : 200

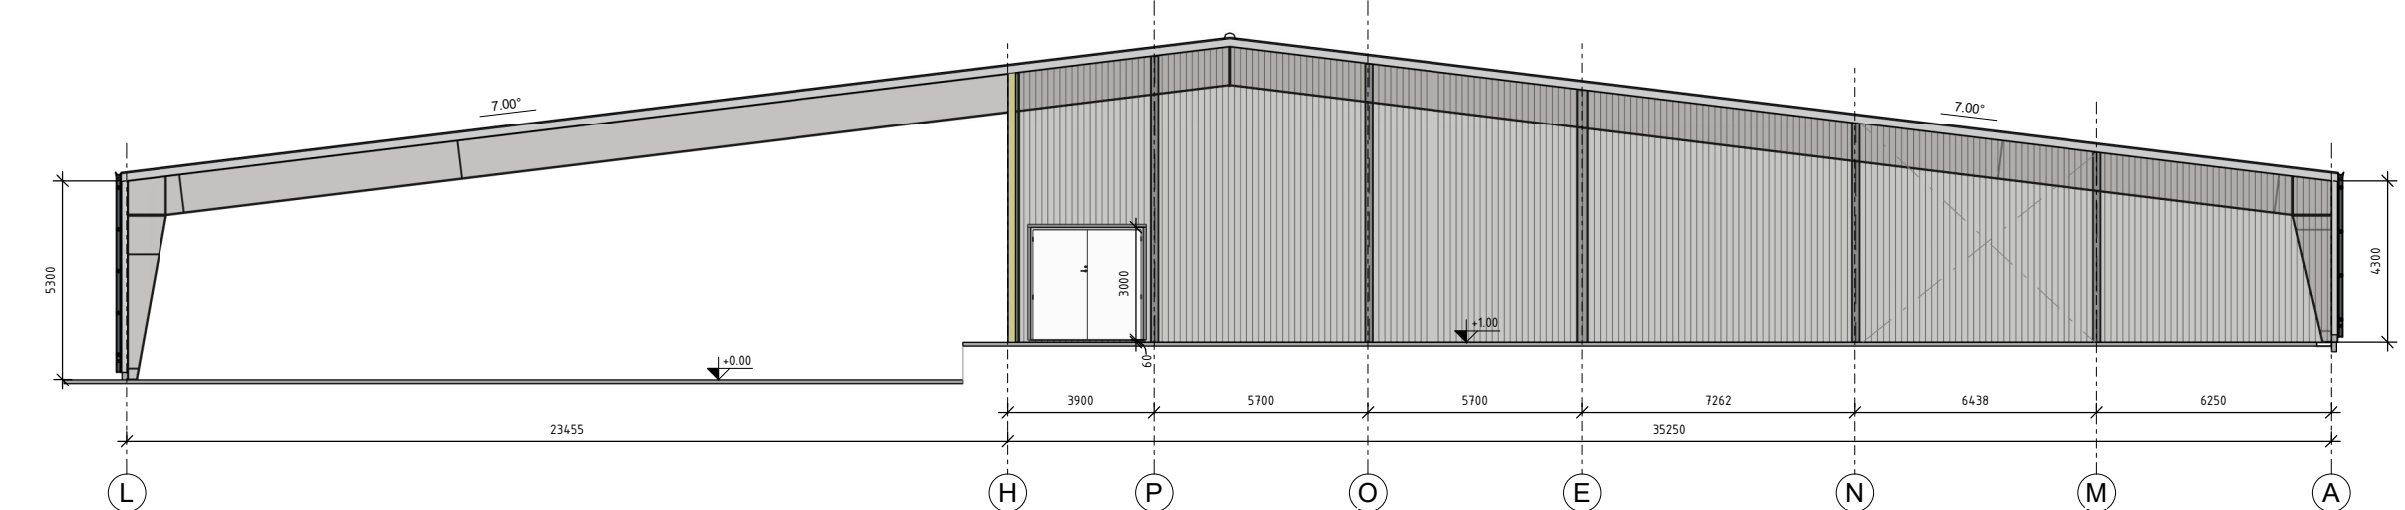

## Beskrivning

### Oisolerad del

Vindstag

## Vägguppbyggnad

18 mm BPE Vägglåt  
150 mm Z-Profil

## Takupppbyggnad

40 mm Super-40 Takplåt  
200 mm Z-Profil

## Brand

Byggnadsklass: Br3  
Brandsäkerhetsklass: 1  
Brandteknisk klass på bärverk: R0

## Beskrivning

### Isolerad del

Vindstag

## Vägguppbyggnad

18 mm BPE Vägglåt  
0,2 mm Vindmembran  
150 mm Z-Profil + Isolering  
0,2 mm Ångspärr  
18 mm BPE Vägglåt

## Takuppbbyggnad

40 mm Super-40 takplåt  
0,2 mm Vindmembran  
200 mm Z-Profil + Isolering  
0,2 mm Ångspärr  
18 mm BPE plåt

## Brand

Byggnadsklass: Br3  
Brandsäkerhetsklass: 1  
Brandteknisk klass på bärverk: R0

<b>H</b>	<b>2025.11.07</b>	<b>NR</b>	3 dörrar har lagts till i linje 1 och 3. Uppdaterad information om brandskydd i väggar i linje 8 och 12. Väggar i linje 10 ändrat till plåt-isoleringsplåt.
<b>G</b>	<b>2025.10.30</b>	<b>NR</b>	Bredd justerat. CC-mått på korridor ändrat. En dörr har lagts till i linje 12. Betonggolvet placerat runt byggnaden. Nya plattor i kassett justerade. Regnvattnersystem tagits till.
<b>F</b>	<b>2025.09.18</b>	<b>NR</b>	Bredd och längd justerade. CC-mått på korgarna och korridor ändrat samt mellanväggs placering. Korridor i linje 1, lagt nytt. Dubbel dörr på linje öppningsriktning ändrad.
<b>E</b>	<b>2025.08.27</b>	<b>NR</b>	Justerat pelaren i linje A-12
<b>D</b>	<b>2025.08.22</b>	<b>NR</b>	Omfattande förändringar.
<b>C</b>	<b>2025.06.30</b>	<b>NR</b>	Porten mellan D-E flytt till E-F och ändrade bredd. Mått mellan linjerna D-E-F i justerat. Dubbel dörr i linje G flyttat till 3-4
<b>B</b>	<b>2025.06.27</b>	<b>NR</b>	Alta portar och dörrar ändrade.
<b>A</b>	<b>2025.06.25</b>	<b>NR</b>	Omfattande förändringar.
<b>Rev.</b>	<b>Datum</b>	<b>Sign</b>	<b>Ändringen avser</b>

**BORGA®**

Hospitalsgatan 11  
532 37 Skara, Sverige  
Tel: +46 (0) 511 34 77 11  
[www.borga.se](http://www.borga.se)


Projektnamn:	Skogens Kol AB
--------------	----------------

Projektadress:	
----------------	--

Projektleddare:	Ritad av:	Kontrollerad av:	Säljare:
-	NR	-	RT

Ritningsnamn:  
Plan och sektion

Projektnummer: 002_505596	Datum: 2025-05-05	Ritningsnummer: E1
------------------------------	----------------------	-----------------------

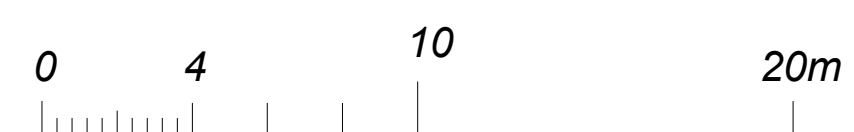

Skala 1:200 på A1 Papper  
Skala 1:400 på A3 Papper

Konstruktionsdelar som ej är måttsatta är endast schematiskt inritade.




1

A1-E2

### Fasad i Vy 1

1 : 200

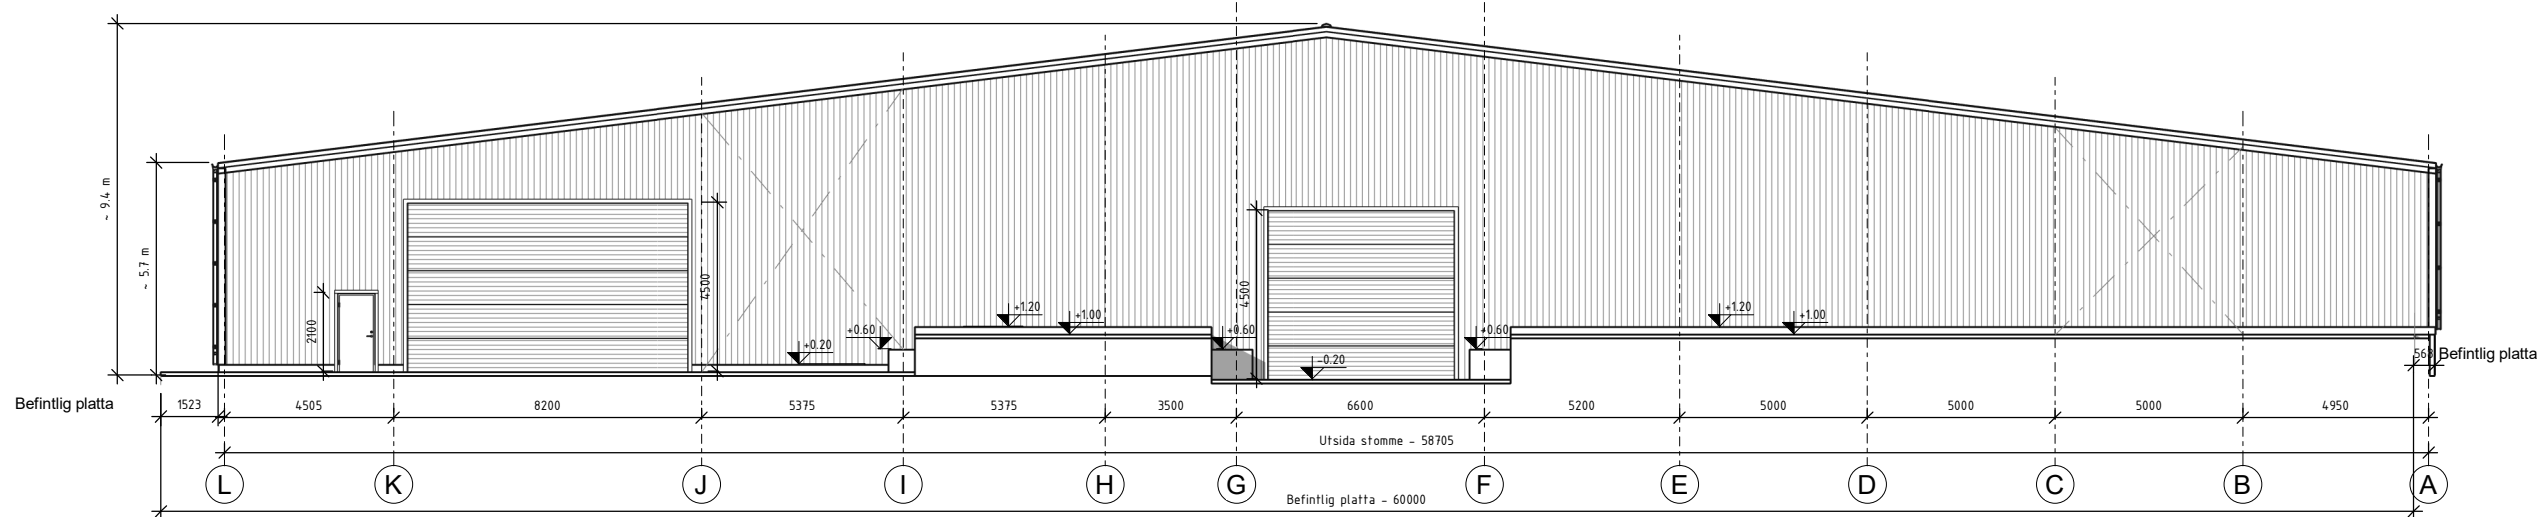


2

A1-E2

### Fasad i Vy 12

1 : 200

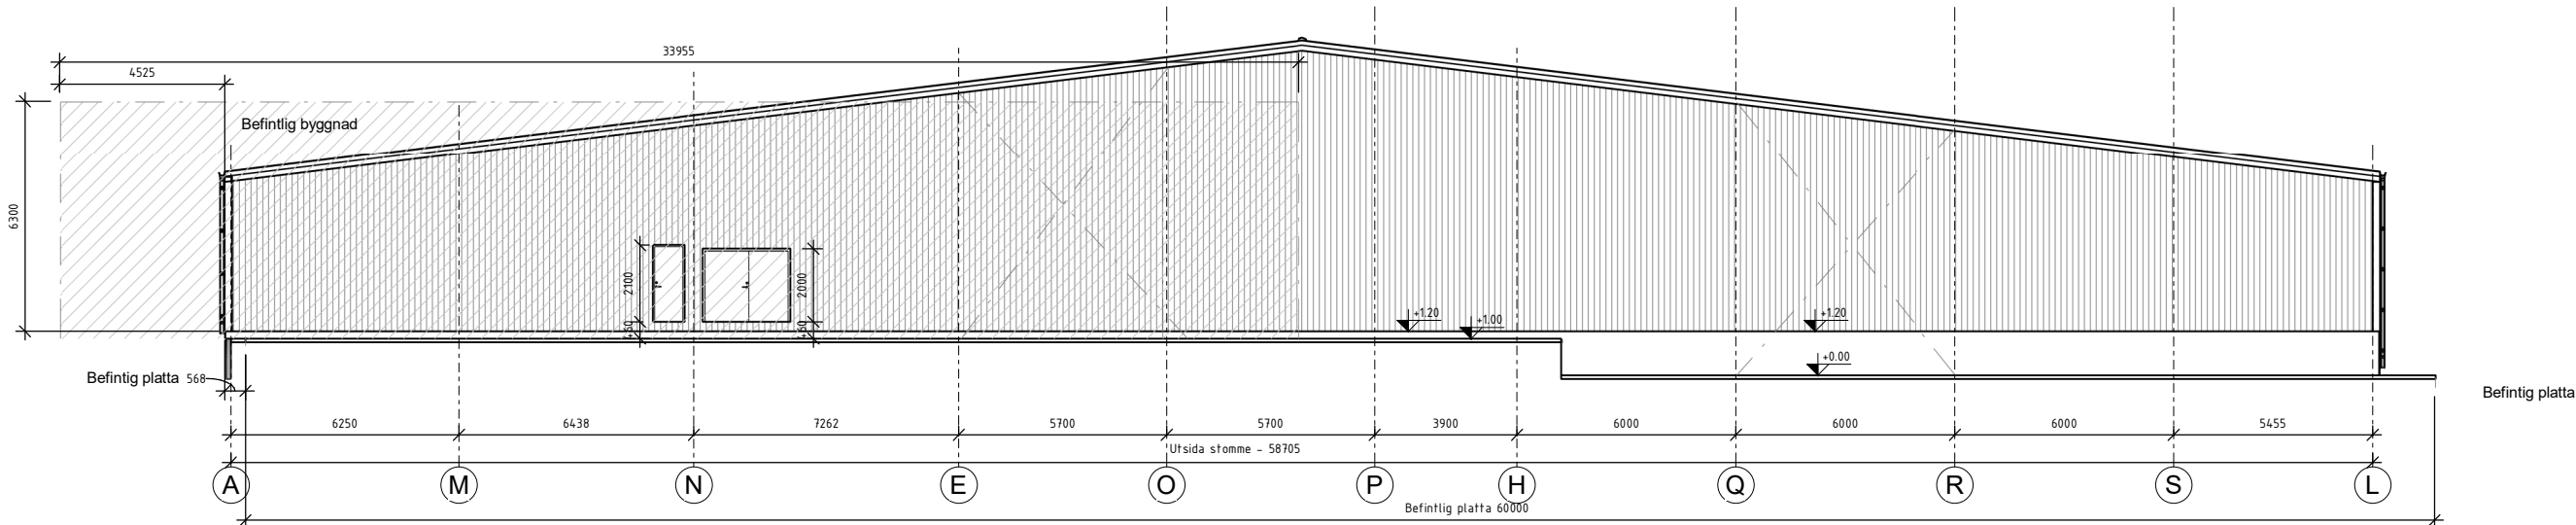


3

A1-E2

### Fasad i Vy A

1 : 200

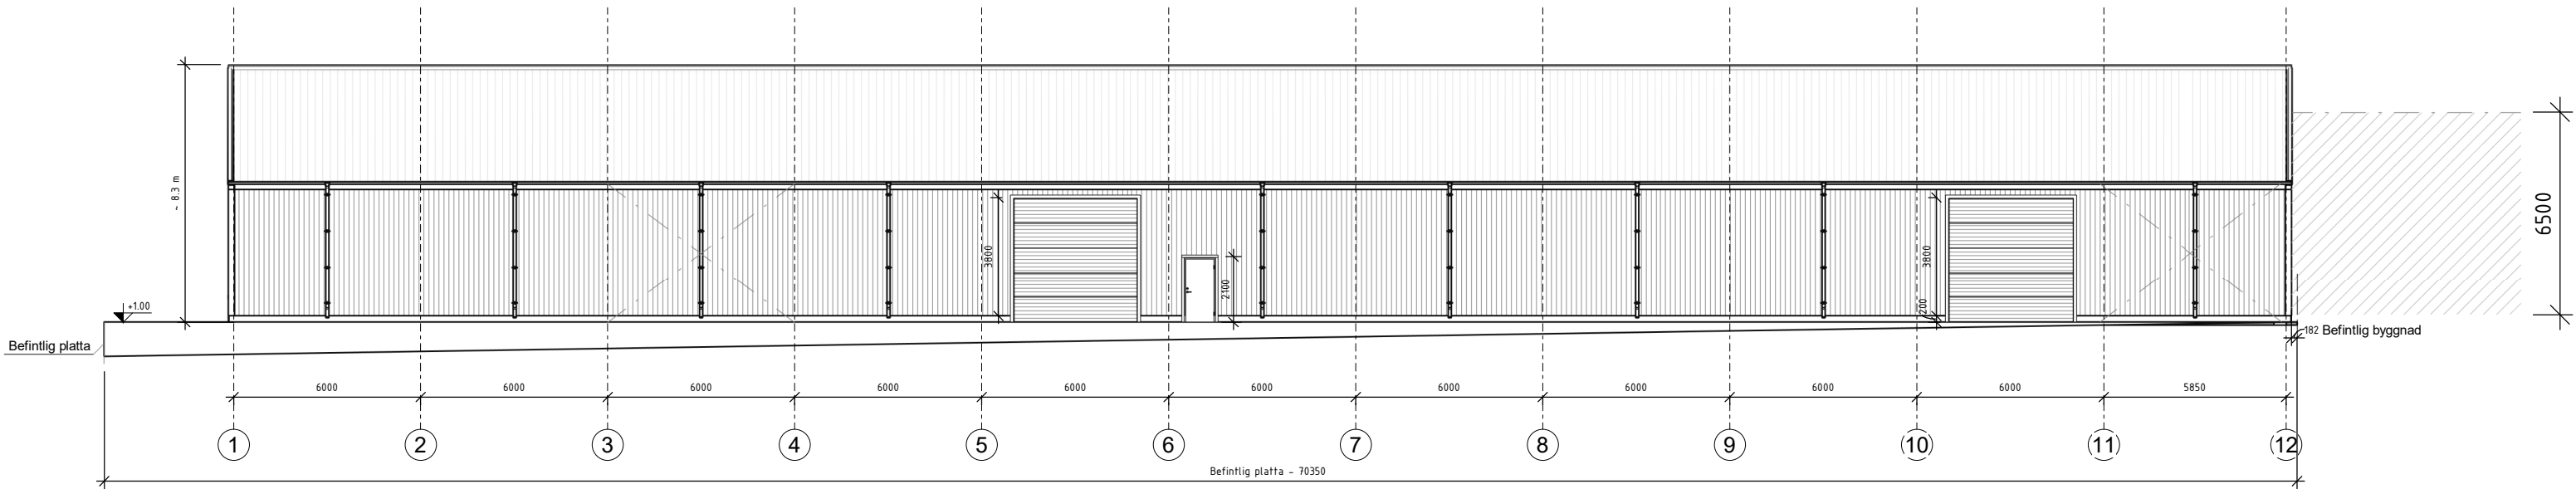


4

A1-E2

### Fasad i Vy L

1 : 200

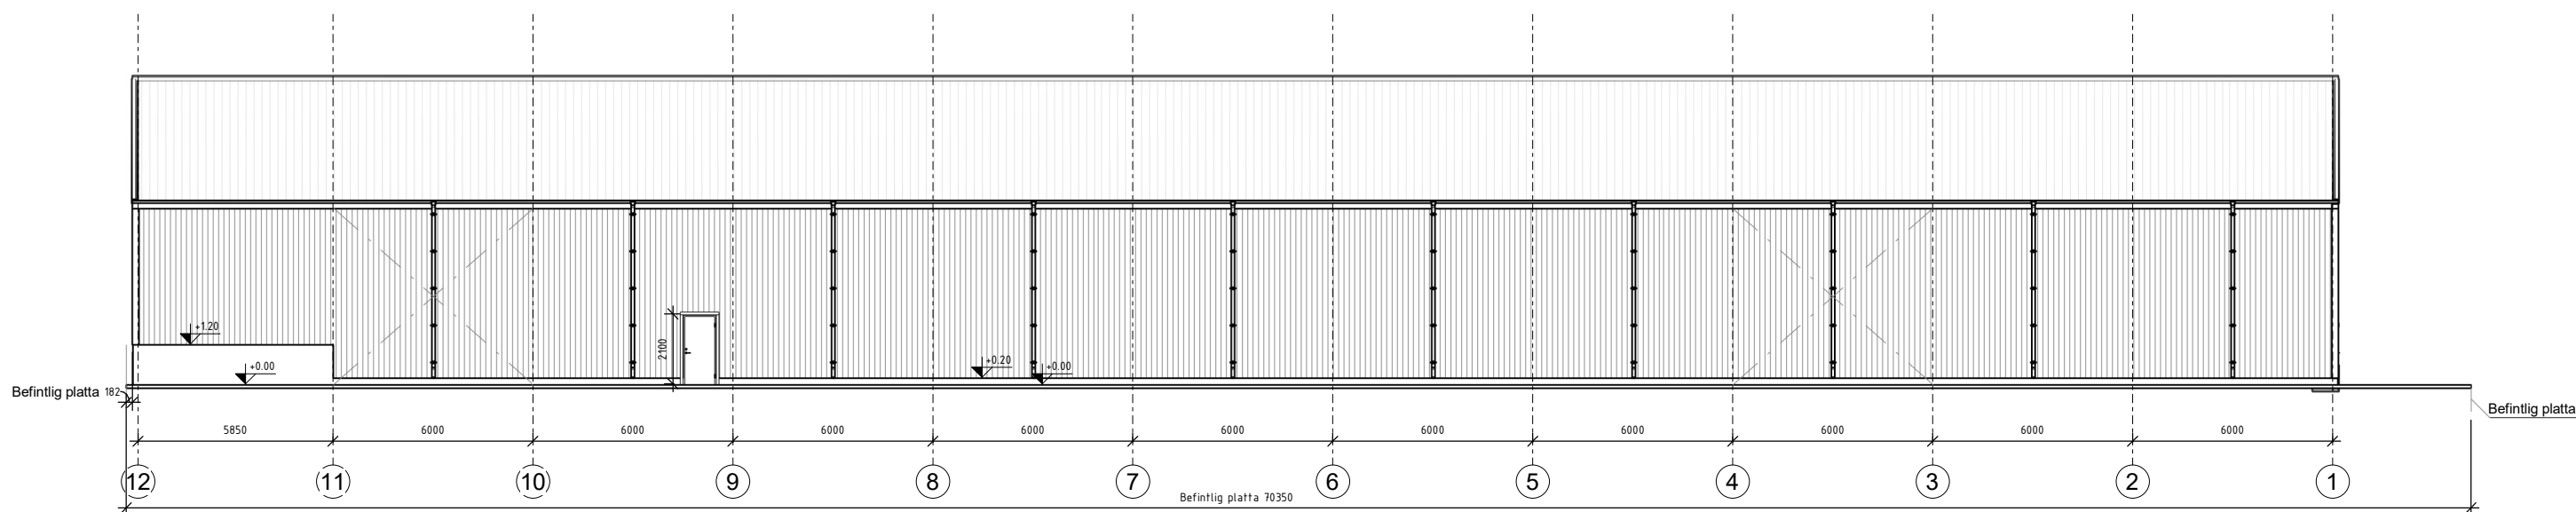

### Beskrivning Oisolerad del

Vindstag

### Vägguppbyggnad

18 mm BPE Vägglåt  
150 mm Z-Profil

### Takuppbyggnad

40 mm Super-40 Takplåt  
200 mm Z-Profil

### Brand

Byggnadsklass: Br3  
Brandsäkerhetsklass: 1  
Brandteknisk klass på bärverk: R0

### Beskrivning Isolerad del

Vindstag

### Vägguppbyggnad

18 mm BPE Vägglåt  
0,2 mm Vindmembran  
150 mm Z-Profil + Isolering  
0,2 mm Ångspärr  
18 mm BPE Vägglåt

### Takuppbyggnad

40 mm Super-40 takplåt  
0,2 mm Vindmembran  
200 mm Z-Profil + Isolering  
0,2 mm Ångspärr  
18 mm BPE plåt

### Brand

Byggnadsklass: Br3  
Brandsäkerhetsklass: 1  
Brandteknisk klass på bärverk: R0

H	2025.11.07	NR	3 dörrar har lagts till i linje O, 1 och L. Uppdaterad information om brandskydd i väggar i linje H och 12. Vagg i linje 10 ändrad till påls-isoleringsplåt.
G	2025.10.30	NR	Bredd justerad. CC-mått på kortidor ändrad. En dörr har lagts till i linje 12. Betongsockel placerad runt byggnaden. Nivå platta i linje J justerad. Regnskyddssystem lagts till.
F	2025.09.18	NR	Bredd och längd justerade. CC-mått på längsida och kortida ändrad samt mellanvägg placering. Porten i linje L tagt bort. Dubbel dörr på linje öppningsriktning ändrad.
E	2025.08.27	NR	Justerad pelaren i linje A-12
D	2025.08.22	NR	Omfattande förändringar.
C	2025.06.30	NR	Porten mellan D-E flyttat till E-F och ändrade bredd. Mått mellan linjerna D-E-F-G justerad. Dubbeldörr i linje G flyttat till 3-4
B	2025.06.27	NR	Alla portar och dörrar ändrade.
A	2025.06.25	NR	Omfattande förändringar.
Rev.	Datum	Sign	Ändringen avser

**BORGA®**

Hospitalsgatan 11  
532 37 Skara, Sverige  
Tel: +46 (0) 511 34 77 11  
www.borga.se

Projektnamn: Skogens Kol AB


Projektadress:

Projektleddare: + Ritad av: NR Kontrollerad av: - Säljare: RT

Ritningsnamn: Elevationer

Projektnummer: 002\_505596 Datum: 2025-05-05 Ritningsnummer: E2

Skala: 1:200 på A1 Papper Skala: 1:400 på A3 Papper

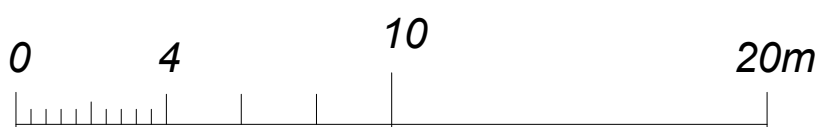


Skala 1:200 på A1 Papper  
Skala 1:400 på A3 Papper

Konstruktionsdelar som ej är måttsatta är endast schematiskt inritade.


1  
A1-E3

3D Vy 1

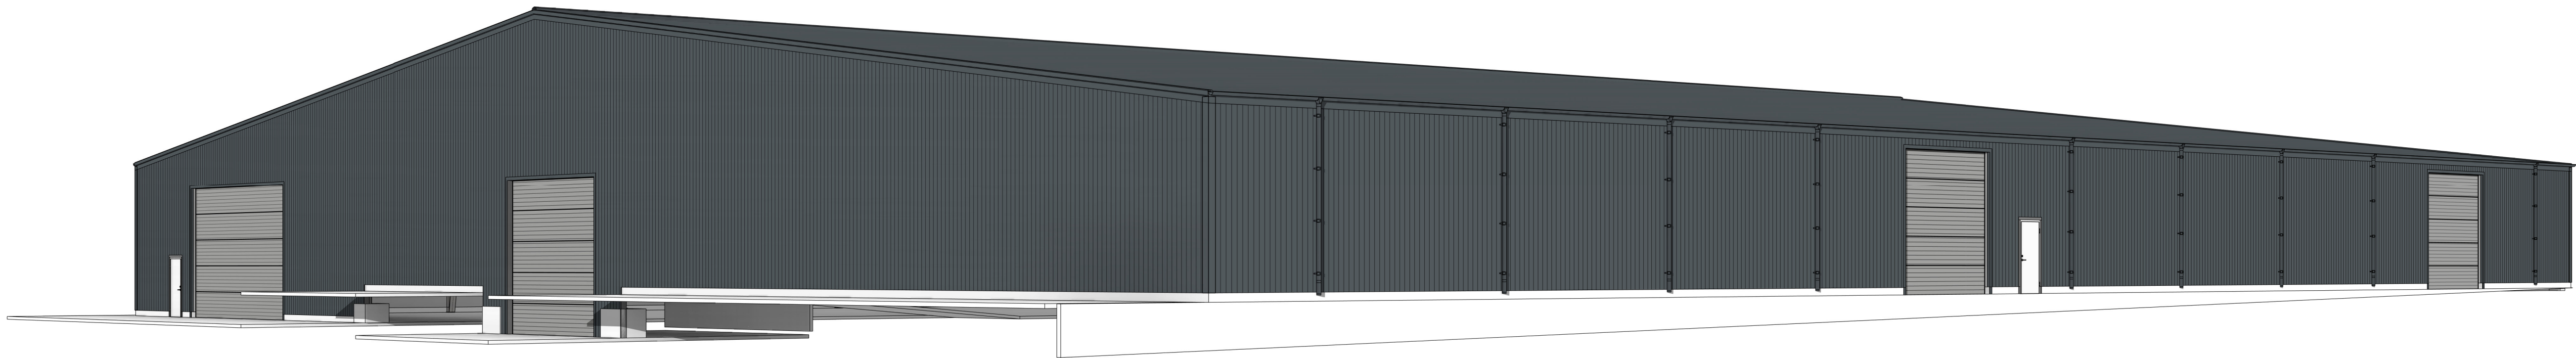

2  
A1-E3

3D Vy 2

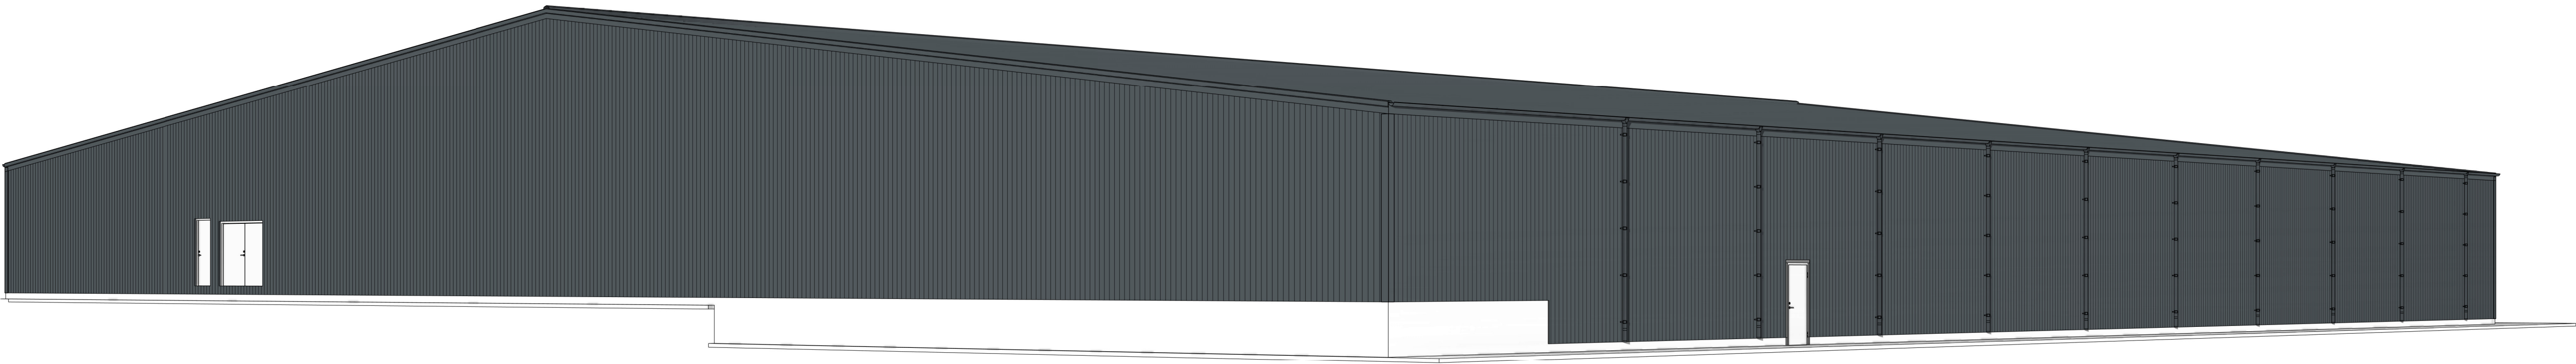

H	2025.11.07	NR	3 dörrar har lagts till i linje O, 1 och L. Uppdaterad information om brandskydd i väggar i linje H och L2. Vägg i linje 10 ändrad till plåtklädselingsplåt.
G	2025.10.30	NR	Bredd justerad, CC-mått på kortsidor ändrad. En dörr har lagts till i linje 12. Betongsockel placerad runt byggnaden. Nivå platta i takbjäl justerad. Regnskyddssystem lagts till.
F	2025.09.18	NR	Bredd och längd justerade. CC-mått på långsida och kortsida ändrad samt mellanvägg placering. Porten i linje L tagt bort. Dubbel dörr på linje öppningsriktning ändrad.
E	2025.08.27	NR	Justerad pelaren i linje A-12
D	2025.08.22	NR	Omfattande förändringar.
C	2025.06.30	NR	Porten mellan D-E flyttat till E-F och ändrade bredd. Mått mellan linjerna D-E-F-G justerad. Dubbeldörr i linje G flyttat till 3-4
B	2025.06.27	NR	Alla portar och dörrar ändrade
A	2025.06.25	NR	Omfattande förändringar.
Rev.	Datum	Sign	Ändringen avser

**BORGA®**

Hospitalsgatan 11  
532 37 Skara, Sverige  
Tel: +46 (0) 511 34 77 11  
www.borga.se

Projektnamn: Skogens Kol AB

Projektadress:

Projektleddare:	Ritad av:	Kontrollerad av:	Säljare:
+	NR	-	RT

Ritningsnamn: 3D Visualisering


Projektnummer:	Datum:	Ritningsnummer:
002_505596	2025-05-05	E3

Borga handlar och säljer produkter tillhandahållna av andra företag. Borga ansvarar inte för fel eller skador som kan uppstå vid användning av produkter från andra företag. Borga ansvarar inte för fel eller skador som kan uppstå vid användning av produkter från andra företag.



A1-E4

### 3D $V_y$ 3

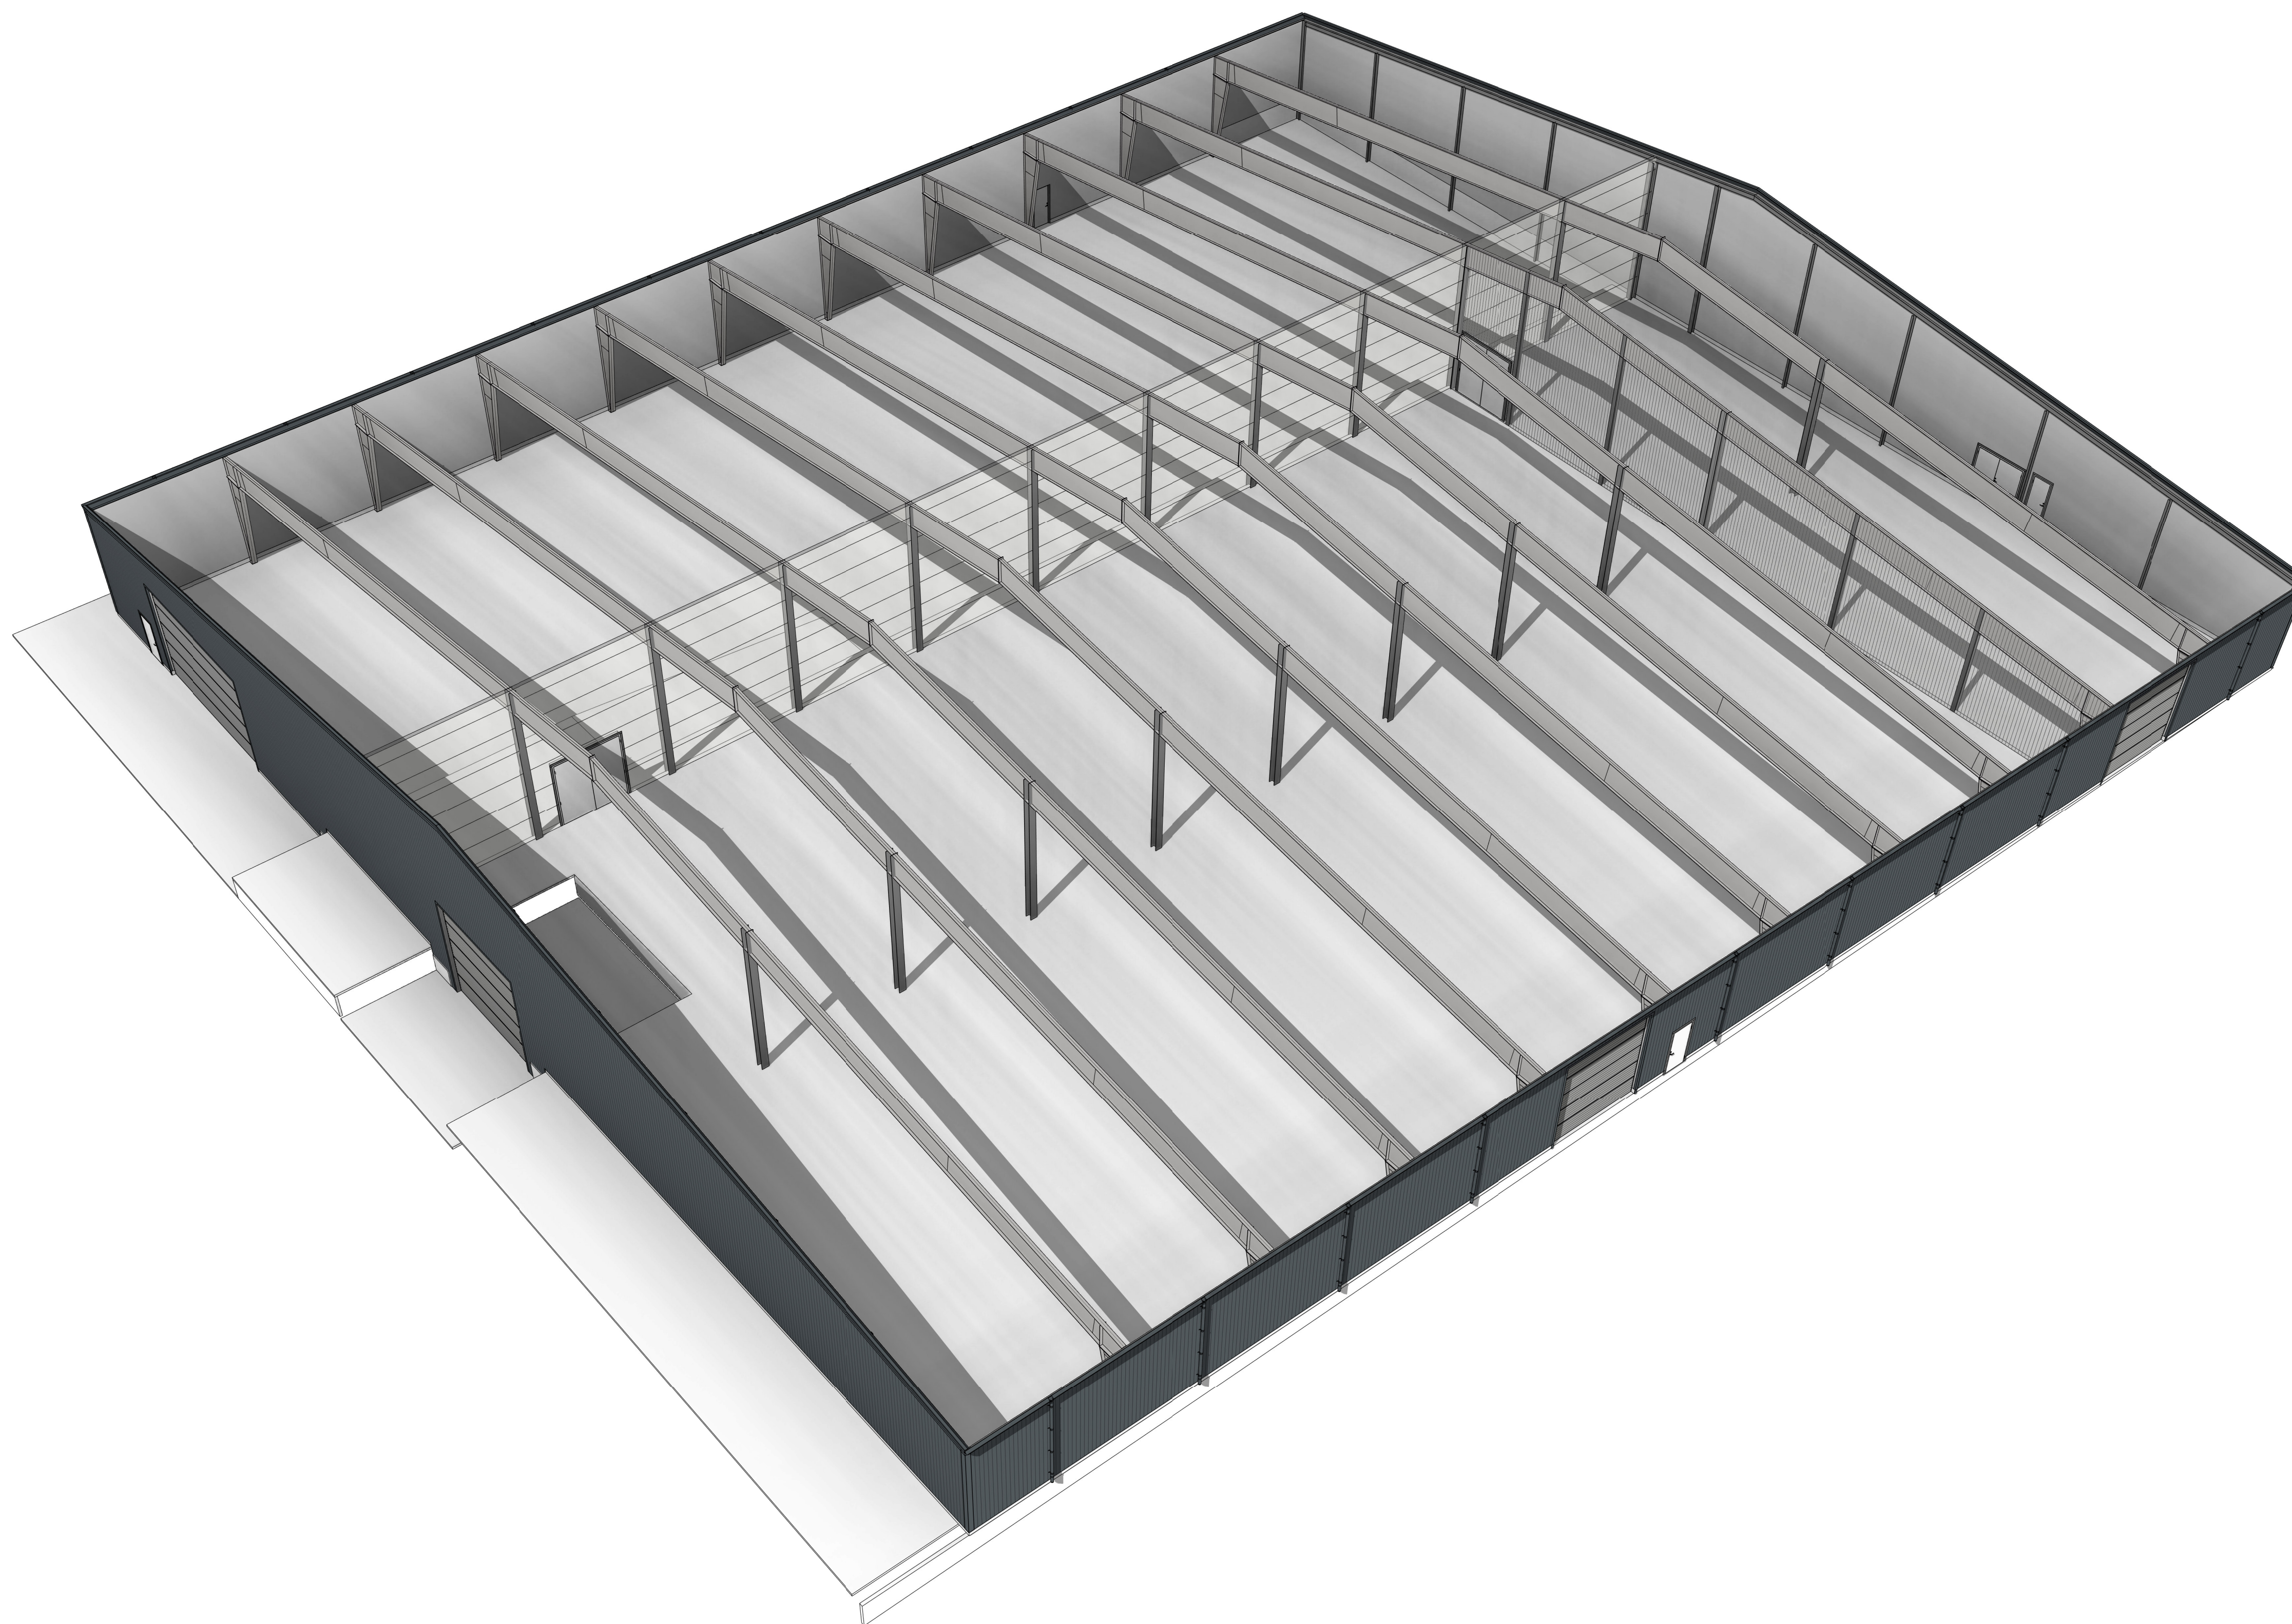

H	2025.11.07	NR	3 dörrar har lagts till i linje 0, 1 och L. Uppdaterat information om brandväggar i linje 0 och 12. Vägg i linje 0 inradat till plått-isolerings-plåt.
G	2025.10.30	NR	Bredd justerat. CC-mått på korsbinder ändrad. En dörr har lagts till i linje 12. Betongsockel placerat runt byggnaden. Nya peltar i källar justerat. Ropvagnensystem lagts till.
F	2025.09.18	NR	Bredd och längd justerat. CC-mått på längds och korsbind ändrat samt mellanslags placering. Porten i linje 1 tagt bort. Dörrar där en linje-sprungning är krävd.
E	2025.08.27	NR	Justerat pelaren i linje A-12
D	2025.08.22	NR	Omfattande förändringar.
C	2025.06.30	NR	Porten mellan D-E flyttat till E-F och ändrade bredd. Mått mellan krogena D-E-F-C justerat. Dörrar i linje C flyttat till A-4
B	2025.06.27	NR	Alla portar och dörrar ändrade.
A	2025.06.25	NR	Omfattande förändringar.
Rev.	Datum	Sign	Ändringen avser

# BORGA

Hospitalsgatan 11  
532 37 Skara, Sverige  
Tel: +46 (0) 511 34 77 11  
[www.borga.se](http://www.borga.se)

Projektnamn:	Skogens Kol AB
--------------	----------------

	Projektadress:

Projektleddare:	Ritad av:	Kontrollerad av:	Säljare:
-	NR	-	RT

Ritningsnamn: Interiör vy		
Projektnummer: 002 505596	Datum: 2025-05-05	Ritningsnummer: E4

Denna handling och dess innehåll tillhör Borge F130 AB och får inte utan medgivande från BORGES FLEET AB kopieras, reproduceras, utelämnas till eller delgävas.



## Offert packhall Skogens Kol AB

I offerten ingår, baserat på av Beställaren tillhandahållna handlingar:

- Rivning och bortforsling befintlig platta
- Underarbete av mark innan gjutning
- Isolering, armering och uppgjutning av betongplatta med golvränna
- Belysning, el-central och kraftuttag enl ök
- Erforderligt ventilationssystem installerat inkl OVK
- Värmesystem, 2st fläktluftvärmare sensorstyrd inkl montage

Pris exklusive mervärdesskatt: **1 591 200 kronor**

Byggström, bortforsling av byggavfall samt personalutrymmen bekostas och tillhandahålls av Beställare.

*Anders Nordman 2026-01-20*

## Kilafors Transmission AB

Handläggare  
Tobias Westlén

Direktnummer  
0703577836

Godsmottagare

Leveransadress  
Stationsgatan 31  
82330 KILAFORS

Transportsätt

## Offert

Offertdatum  
2026-01-20

Offertnummer  
202601

Offertförfrågan, datum

Nr/Referens

Köpare  
Skogens Kol AB  
Org.nr 556285-9149

Leveransvillkor

Leveranstid  
Enligt Ök.  
Betalningsvillkor  
50% vid order  
Resterande 50% vid leverans  
Offerten giltig t o m  
2026-02-20

Specifikation	Mängd	å-pris	Belopp
Vi har härmed nöjet att offerera en blandstation med säckning för biokol			
Anläggningen innehåller ett stycke blandarficka 4m3 inklusive			
utmatningsskruv för säckning. Två stycken externa påfyllnadsstationer			
2m3. Anläggningen ovan inkluderar styrsåp	1,00	887 500,00	887 500,00

På angivna priser tillkommer moms.



(Underskrift)  
a för F-skatt.

Postadress  
82391 KILAFORS

Gatuadress  
Lotan Sörflyvägen 2742

Telefon  
0703577836

Fax

E-post  
[tobias@kilaforstransmission.se](mailto:tobias@kilaforstransmission.se)

Bankgiro  
5409-5187

Organisationsnummer  
559225-1911  
Momsreg.nr/VAT-nr  
SE559225191101

Skogens kol 505596

Uppskattad kostnad för isolerad del i hall om ca 420m<sup>2</sup> är 1.500.000sek

Tobias Leijon

2026-01-13

## KONTRAKT STÅLHALL 002-505596

**Entreprenör:**

Borga Plåt AB  
Hospitalsgatan 11  
532 37 Skara  
Org.nr: 556185-7037

Handläggare: Robert Törnqvist

**Beställare:**

Skogens Kol AB  
Stationsgatan 31  
823 30 Kilafors  
Org.nr: 556285-9149

Handläggare: Andreas Wengelin

**Kontraktssarbetena utföres enligt följande kontraktshandlingar:**

Detta kontrakt  
ABT 06 (bifogas ej)  
Anbud 002-505596 2025-06-25 med anbudsbilagor  
Kulörspecifikation enligt ramspec.  
Prislista för tilläggstjänster daterad 2022-06-03

**Kontraktssumma:**

### 7,300, 000 SEK exkl. moms

**Betalningsplan:**

- Lyft 1: 15 % av kontraktssumman ska erläggas som handpenning vid kontraktsskrivning.
- Lyft 2: 20 % av kontraktssumman ska erläggas innan produktion startar.
- Lyft 3: 25 % av kontraktssumman debiteras när Borga har levererat stommen.
- Lyft 4: 20 % av kontraktssumman debiteras när Borga har levererat materialet.
- Lyft 5: 15 % av kontraktssumman debiteras när Borga har monterat merparten av materialet.
- Lyft 6: 5 % av kontraktssumman debiteras när slutbesiktning är gjord.

**Förberedande markarbeten skall vara färdiga (år/vecka): ÅÅ/VV**

Slutsumman kan bland annat komma att regleras p.g.a. beställaren, efter avtalet, beställda ÄTA-arbeten eller p.g.a. omständigheter som anges i Allmänna Bestämmelser kap. 2 § 4. Justering av kontraktssumman, jämte fasta priser och/eller avtalade à-priser för ÄTA-arbeten, ska ske för det fall att leverantörspriserna för enskilda material- och/eller varor ökat med mer än 3 % mellan kontraktsdatum och leveranstidpunkten. Reglering ska ske löpande i samband med lyft respektive ÄTA-fakturering. Om beställaren ges avslag för bygglov har parterna rätt att häva kontraktet.

**Underskrift entreprenör:**

Robert Törnqvist

Ort och datum

**Underskrift beställare:**

Andreas Wengelin

Ort och datum (kontraktsdatum)